



CLEAN RIVER FINESSE GAKUENMAE MID STAGE

# クリーンリバーフィネス学園前ミッドステージ

Finesse is new comfortable mansion for all family. It's Hi-grade and Hi-quality.  
You will be satisfied by the idea.

WEST

D

TYPE

3LDK

専有面積

72.62㎡(21.96坪)


バルコニー面積

16.81㎡(5.08坪)

\*専有面積には  
トランクルーム面積0.90㎡(0.27坪)  
が含まれます。

## ゆとりの私時間を叶える3LDK。

- 全居室がバルコニーに面した開放感あふれるプラン
- 食器棚と食品庫を設けた、窓付きの明るいキッチン
- 洋室1に奥行きのあるウォークインクロゼット
- 玄関にトールタイプの下足箱&物入
- 洋室2に奥行きのあるクロゼット
- 洋室1・洋室2・洋室3は北西側に配置

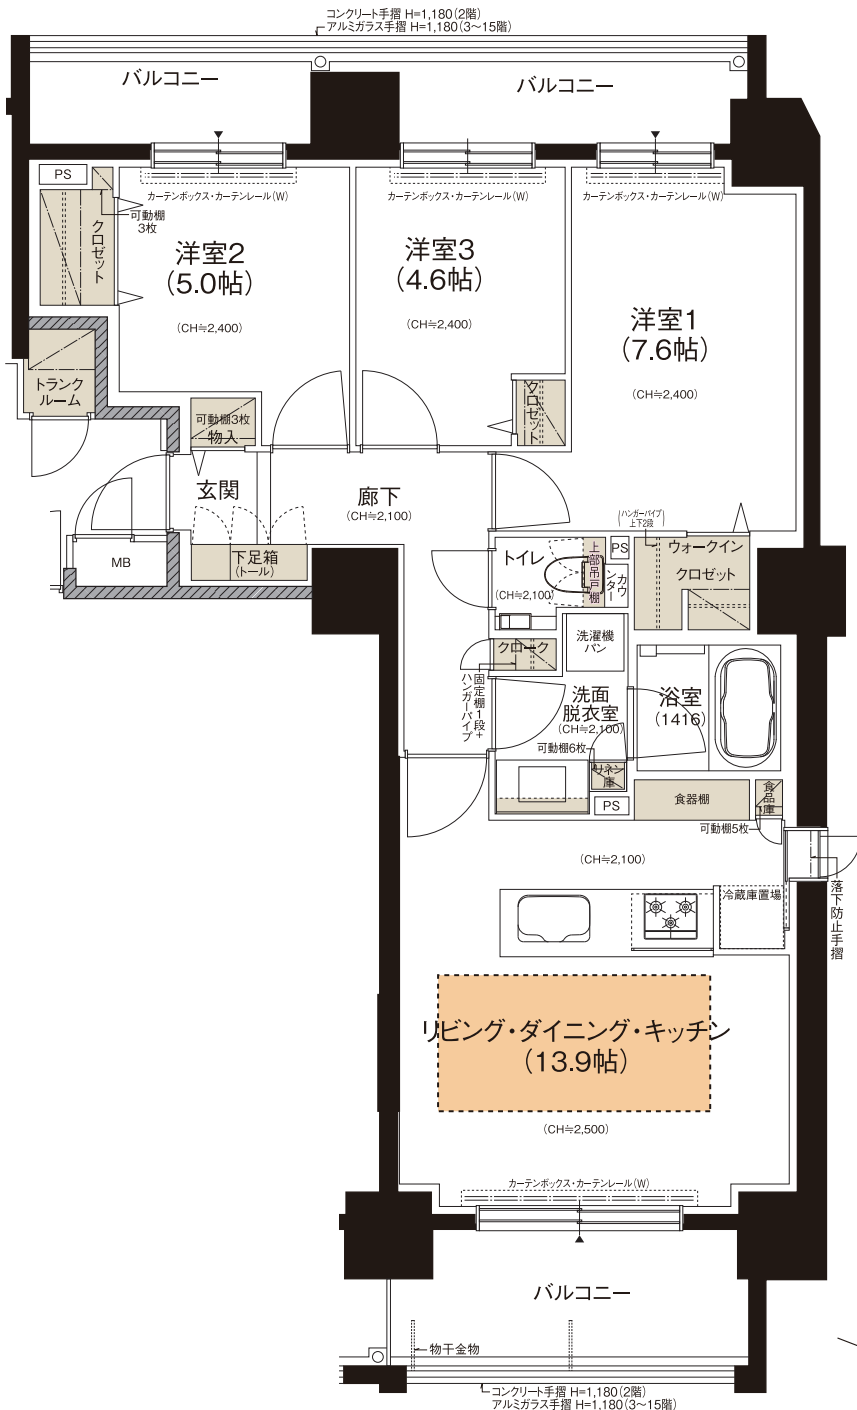

15F	A	B	C	D
14F	A	B	C	D
13F	A	B	C	D
12F	A	B	C	D
11F	A	B	C	D
10F	A	B	C	D
9F	A	B	C	D
8F	A	B	C	D
7F	A	B	C	D
6F	A	B	C	D
5F	A	B	C	D
4F	A	B	C	D
3F	A	B	C	D
2F	A	B	C	D
1F	屋内駐車場・自転車庫		エントランス	屋内駐車場