



CLEAN RIVER FINESSE GAKUENMAE MID STAGE

クリーンリバーフィネス学園前ミッドステージ

Finesse is new comfortable mansion for all family. It's Hi-grade and Hi-quality.
You will be satisfied by the idea.

EAST

E

TYPE

3LDK

専有面積

74.20㎡(22.44坪)


バルコニー面積

15.89㎡(4.80坪)

*専有面積には
トランクルーム面積0.99㎡(0.29坪)
が含まれます。

家族のふれあいを大切に考えた3LDK。

- 全居室がバルコニーに面した開放感あふれるプラン
- リビング・ダイニングと洋室3を合わせると19.5帖の大空間
- 食器棚と食品庫を設けた、窓付きの明るいキッチン
- 廊下にハンガーパイプを設けたクローク
- 玄関にワイド&トールタイプの下足箱
- 洋室1に奥行きのあるウォークインクロゼット

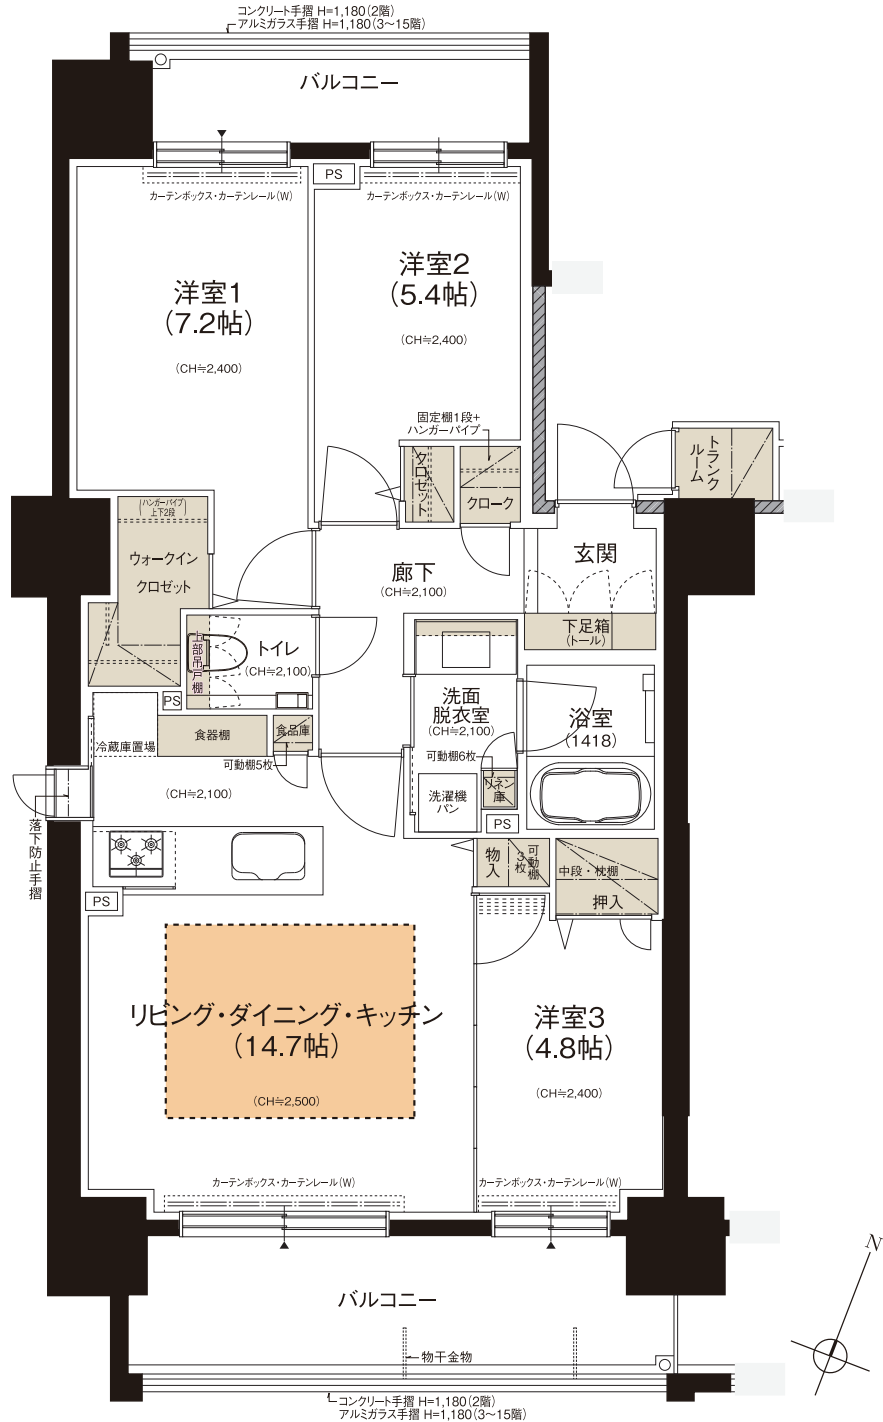

15F	E	F	G	H
14F	E	F	G	H
13F	E	F	G	H
12F	E	F	G	H
11F	E	F	G	H
10F	E	F	G	H
9F	E	F	G	H
8F	E	F	G	H
7F	E	F	G	H
6F	E	F	G	H
5F	E	F	G	H
4F	E	F	G	H
3F	E	F	G	H
2F	E	F	G	H
1F	エントランスホール	自転車置場	屋内駐車場	

※この資料の内容は施工上、あるいは行政の指導により変更になる場合があります。