



CLEAN RIVER FINESSE SUMIKAWA GRANDUO

# クリーンリバーフィネス澄川グランデュオ〈ウエスト・イースト〉



Finesse is new comfortable mansion for all family.  
It's High-grade and High-quality. You will be satisfied by the idea.

## [ウエスト棟] Bg 2LDK type

●専有面積：53.21㎡(16.09坪) ●バルコニー面積：12.41㎡(3.75坪) ●専用テラス面積：10.95㎡(3.31坪)

※専有面積にはトランクルーム面積0.90㎡(0.27坪)が含まれます。

- ワイドスパン設計
- 全居室にバルコニー
- L字型キッチン
- 洋室1にワイドなクローゼット
- 玄関にトールタイプの下足入箱
- キッチンにL字型の吊戸棚
- 廊下にクローク
- トランクルーム
- 専用テラス

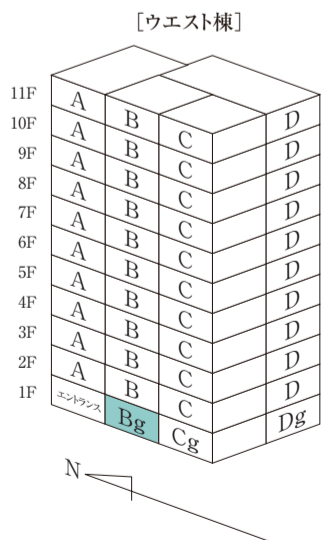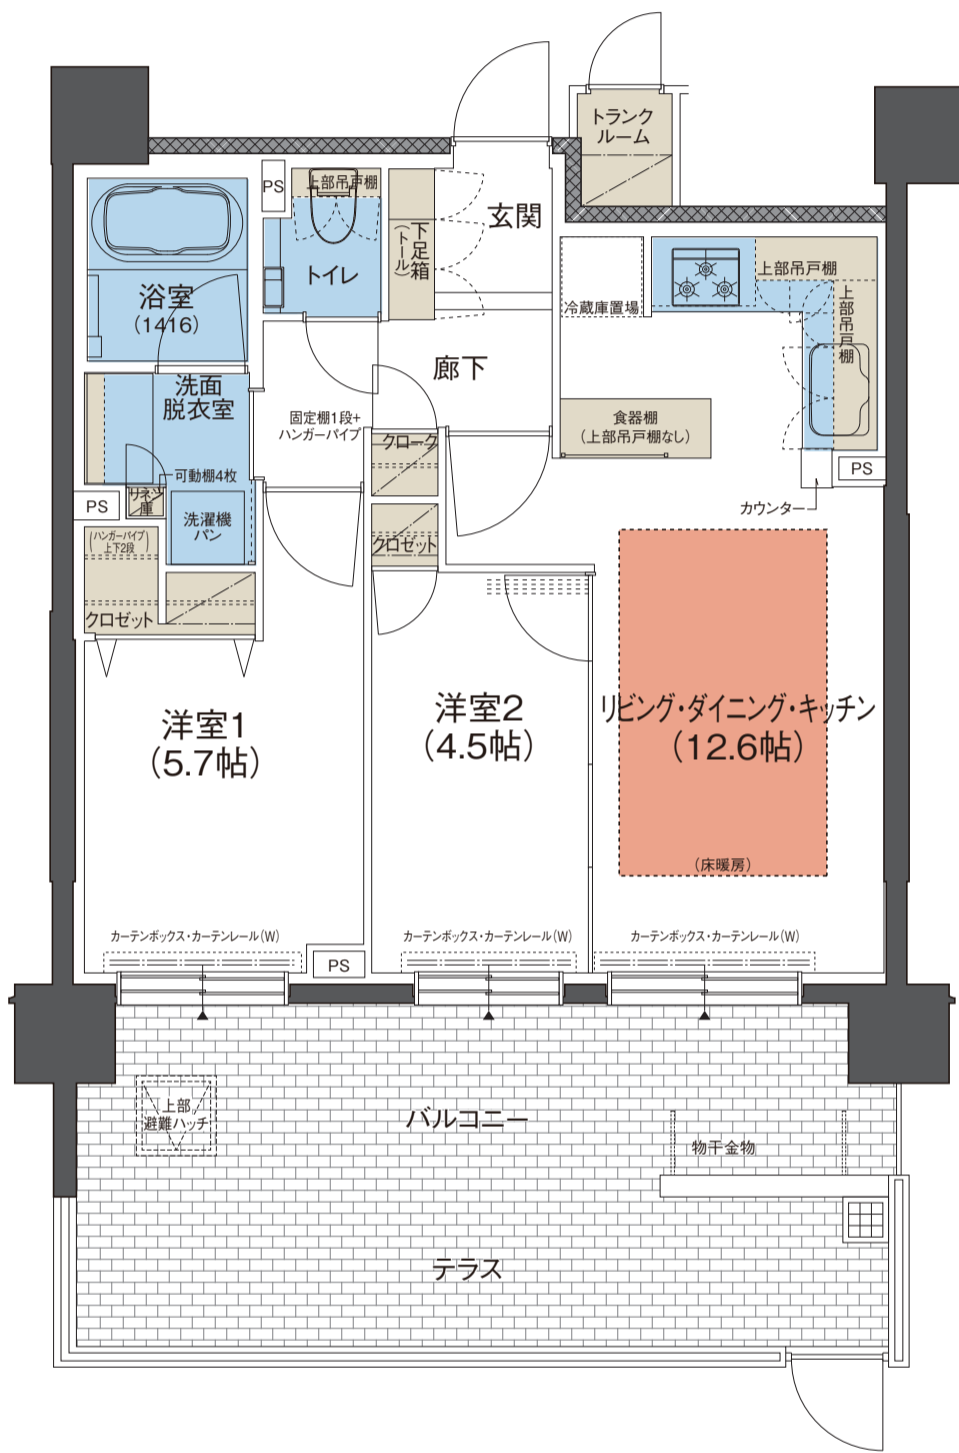

お問い合わせは クリーンリバー フィネス澄川グランデュオ／販売準備室

**フリーアクセス 0800-800-2776**

営業時間／AM10:00～PM6:00(水曜定休／祝日除く)

事業主体・売主

株式会社 **クリーンリバー**  
〒063-0031 札幌市西区西野1条1丁目10-2

(社)北海道宅地建物取引業協会会員  
(社)北海道不動産公正取引協議会会員  
(社)北海道住宅都市開発協会会員 国土交通大臣指定  
(社)全国宅地建物取引業保証協会会員  
北海道知事石符(12)第2831号  
1級建築士事務所番号 北海道知事登録(石)第4837号

詳しくはホームページで

[クリーンリバー](#)

[検索](#)

