



CLEAN RIVER FINESSE SUMIKAWA GRANDUO

クリーンリバーフィネス澄川グランデュオ〈ウエスト・イースト〉



Finesse is new comfortable mansion for all family.
It's High-grade and High-quality. You will be satisfied by the idea.

[ウエスト棟] Cg 3LDK type

●専有面積：71.84㎡(21.73坪) ●バルコニー面積：14.34㎡(4.33坪) ●専用テラス面積：23.89㎡(7.22坪) ●専用庭面積：19.60㎡(5.92坪)

※専有面積にはトランクルーム面積0.90㎡(0.27坪)が含まれます。

- 2面採光角住戸
- 洋室1・3にバルコニー
- 対面キッチン
- キッチンに食品庫
- 廊下に納戸
- ウォークインクローゼット
- 洋室3に押入
- トランクルーム
- 専用テラス
- 専用庭

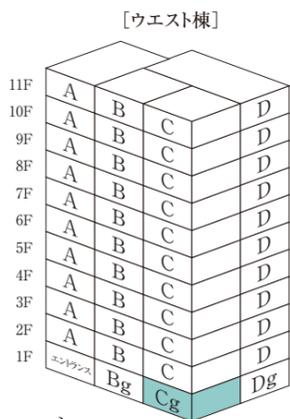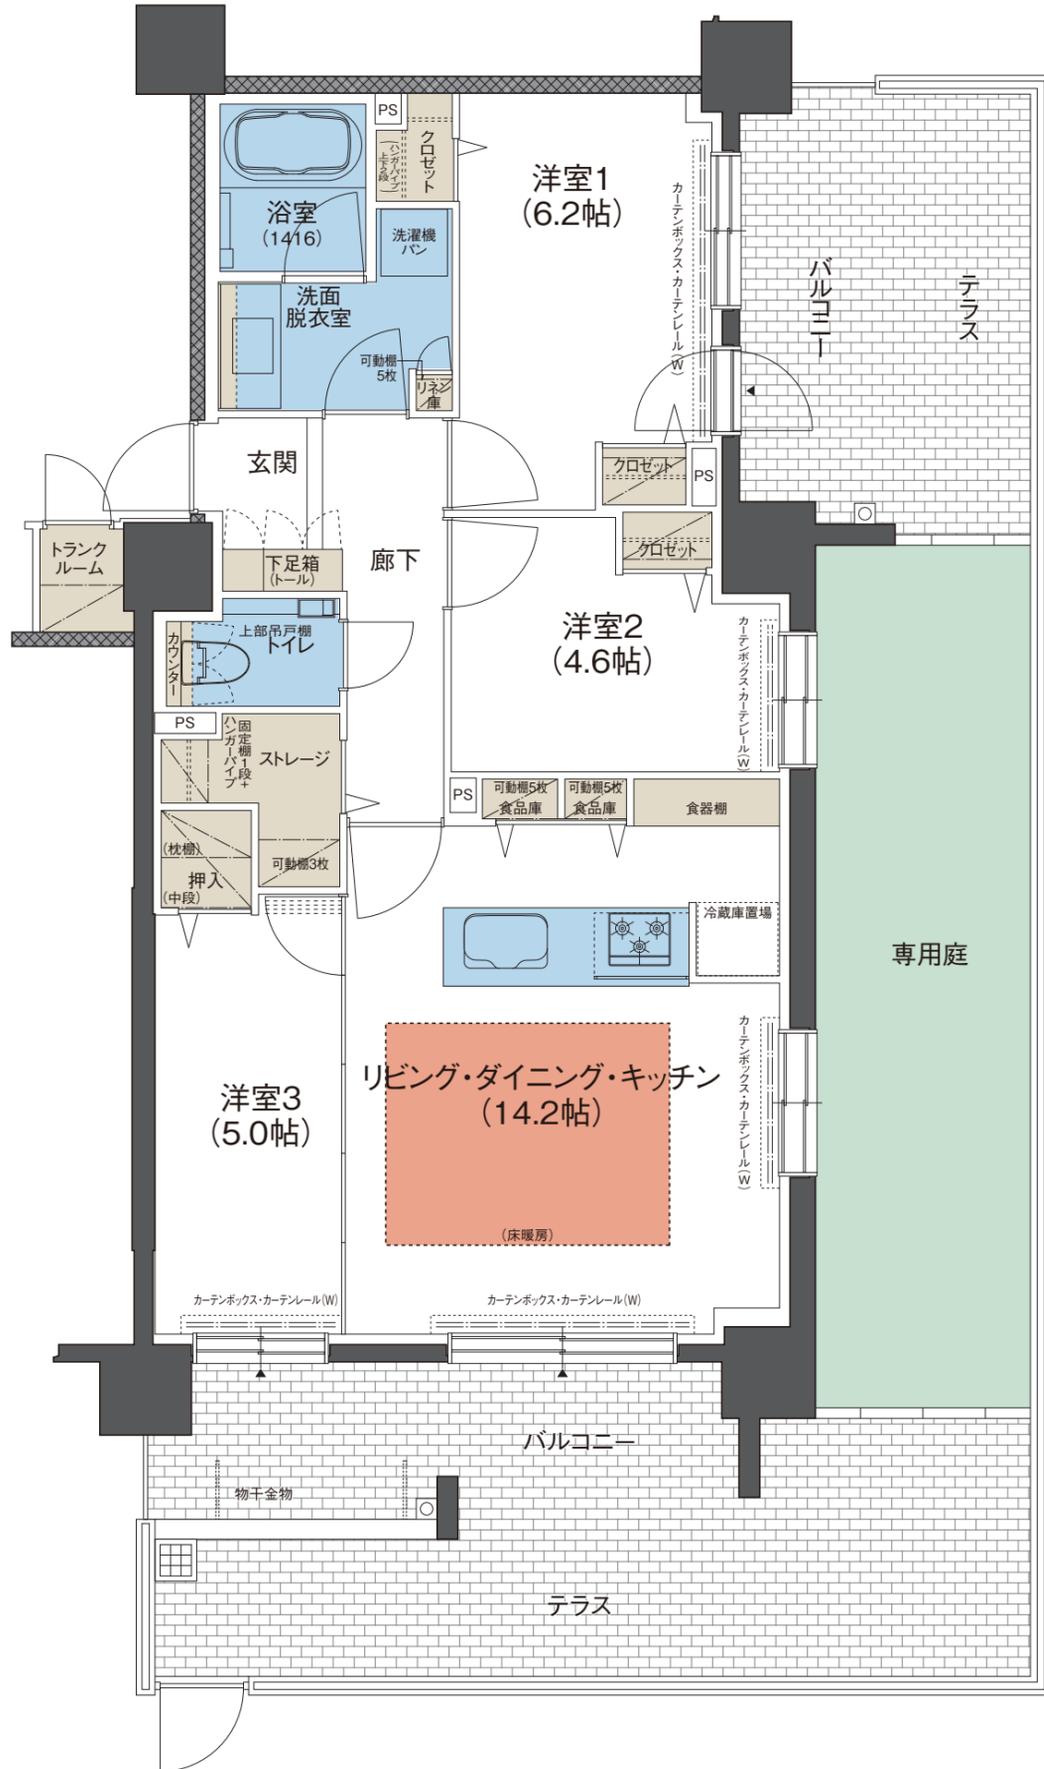

お問い合わせは クリーンリバー フィネス澄川グランデュオ／販売準備室

フリーアクセス 0800-800-2776

営業時間／AM10:00～PM6:00(水曜定休／祝日除く)

事業主体・売主

株式会社 **クリーンリバー**
〒063-0031 札幌市西区西野1条1丁目10-2

(社)北海道宅地建物取引業協会会員
(社)北海道不動産公正取引協議会会員
(社)北海道住宅都市開発協会会員 国土交通大臣指定
(社)全国宅地建物取引業保証協会会員
北海道知事石狩(12)第2831号
1級建築士事務所番号 北海道知事登録(石)第4837号

詳しくはホームページで

クリーンリバー

検索

