



CLEAN RIVER FINESSE SUMIKAWA GRANDUO

クリーンリバーフィネス澄川グランデュオ〈ウエスト・イースト〉

Finesse is new comfortable mansion for all family.
It's High-grade and High-quality. You will be satisfied by the idea.



[ウエスト棟]

D 3LDK type

●専有面積：68.97㎡(20.86坪) ●バルコニー面積：11.65㎡(3.52坪)

※専有面積にはトランクルーム面積0.90㎡(0.27坪)が含まれます。

- 南面
バルコニー
- 対面
キッチン
- キッチン横に
カウンター
- リビング・
ダイニングに
物入
- 玄関に
クローク
- 洋室1に
ワイドな
クロゼット
- 洋室3に
押入
- トランク
ルーム

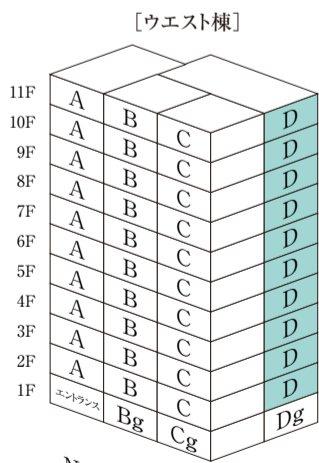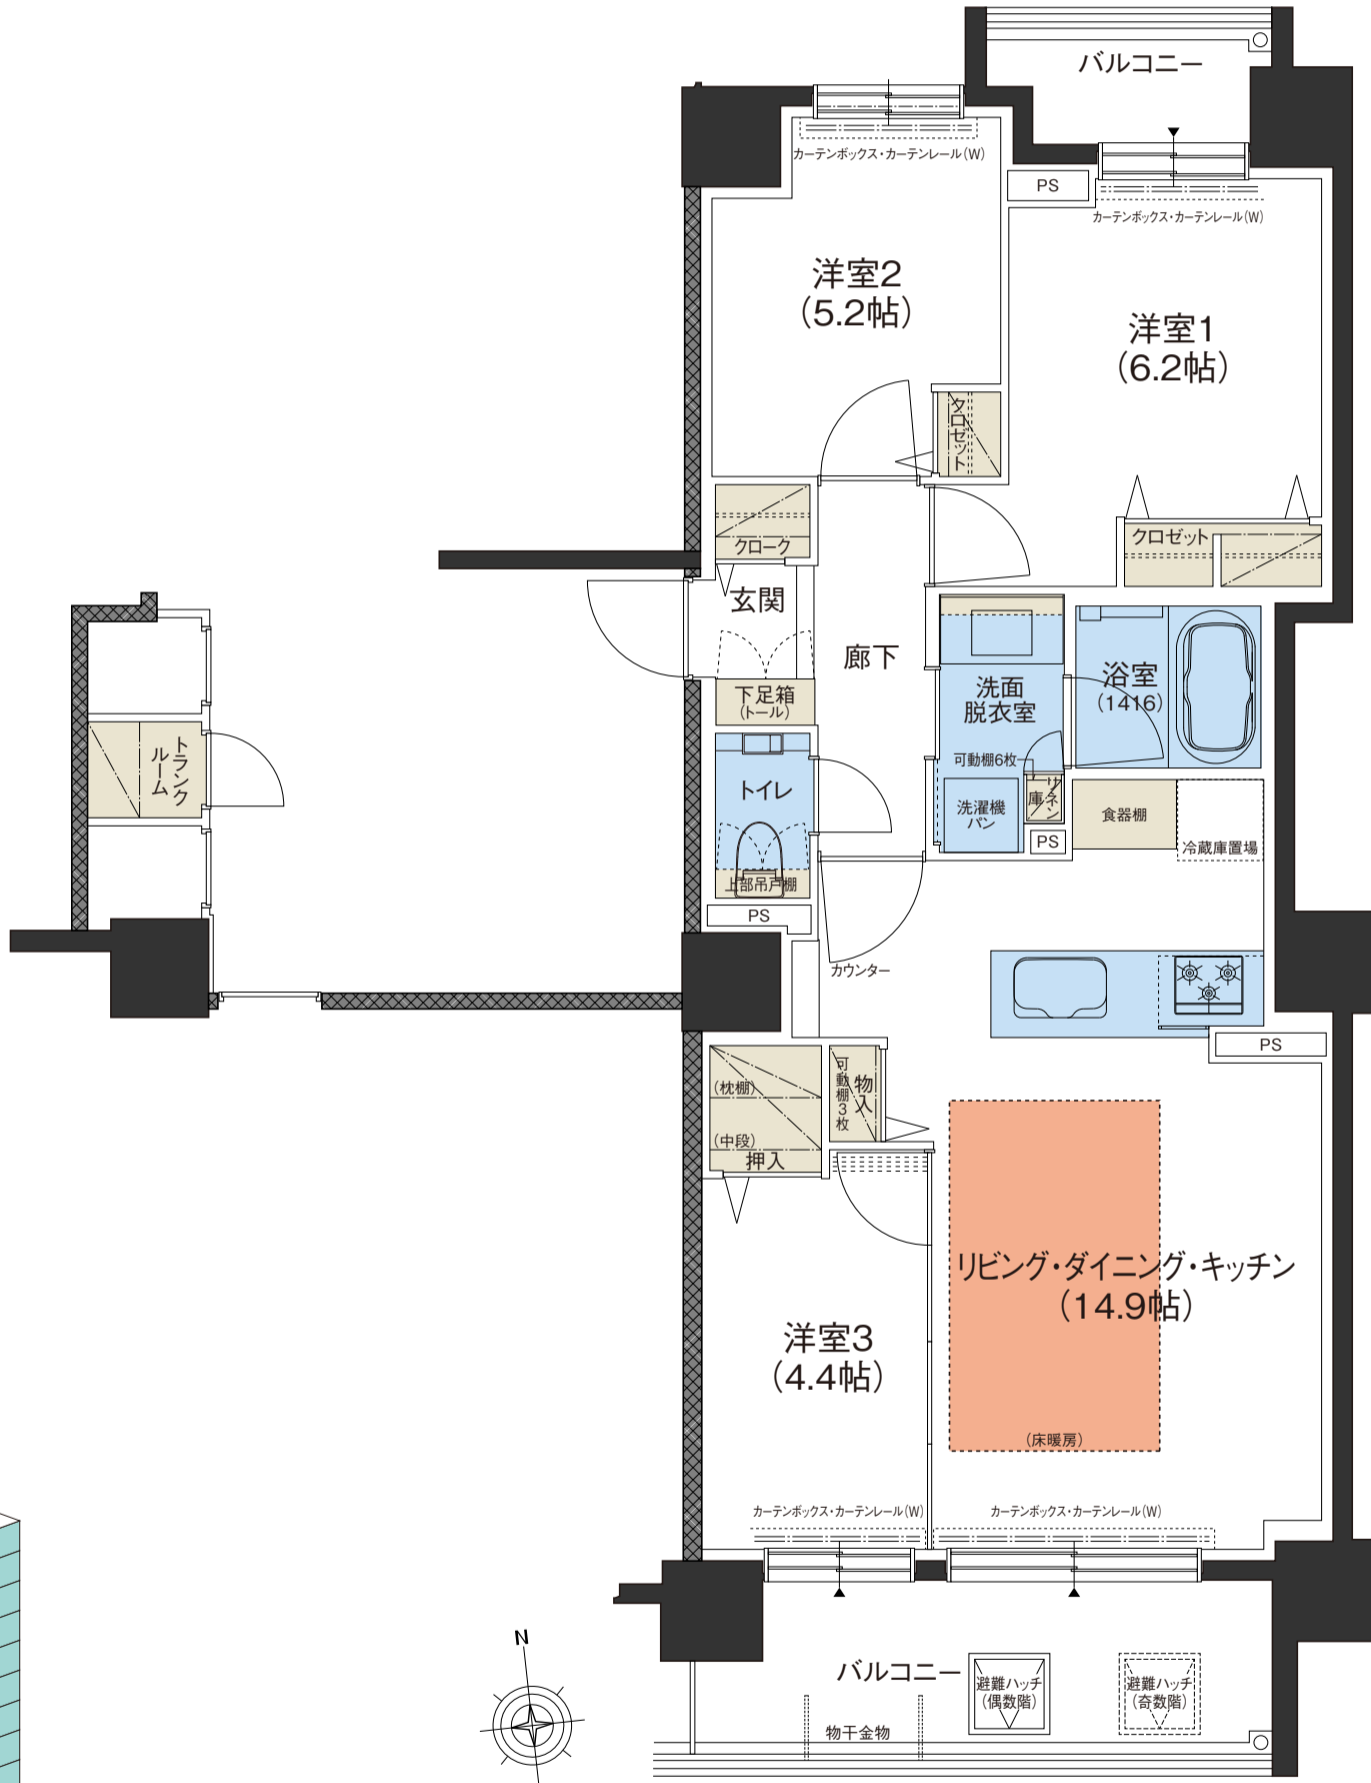

お問い合わせは クリーンリバー フィネス澄川グランデュオ／販売準備室

フリーアクセス 0800-800-2776

営業時間／AM10:00～PM6:00(水曜定休／祝日除く)

事業主体・売主

株式会社 **クリーンリバー**
〒063-0031 札幌市西区西野1条1丁目10-2

(社)北海道宅地建物取引業協会会員
(社)北海道不動産公正取引協議会会員
(社)北海道住宅都市開発協会会員 国土交通大臣指定
(社)全国宅地建物取引業保証協会会員
北海道知事石狩(12)第2831号
1級建築士事務所番号 北海道知事登録(石)第4837号

詳しくはホームページで

クリーンリバー

検索

