



CLEAN RIVER FINESSE SUMIKAWA GRANDUO

クリーンリバーフィネス澄川グランデュオ〈ウエスト・イースト〉

Finesse is new comfortable mansion for all family.
It's High-grade and High-quality. You will be satisfied by the idea.


[イースト棟]

Eg 2LDK type


●専有面積：57.24㎡(17.31坪) ●バルコニー面積：10.91㎡(3.30坪) ●専用テラス面積：7.50㎡(2.26坪) ●専用庭面積：29.52㎡(8.92坪)

※専有面積にはトランクルーム面積1.00㎡(0.30坪)が含まれます。

- 洋室1・2に南面バルコニー
- 対面キッチン
- キッチン横に物入
- 玄関にクローク
- 洋室1にワイドなクロゼット
- 洋室2に押入
- トランクルーム
- 専用テラス
- 専用庭

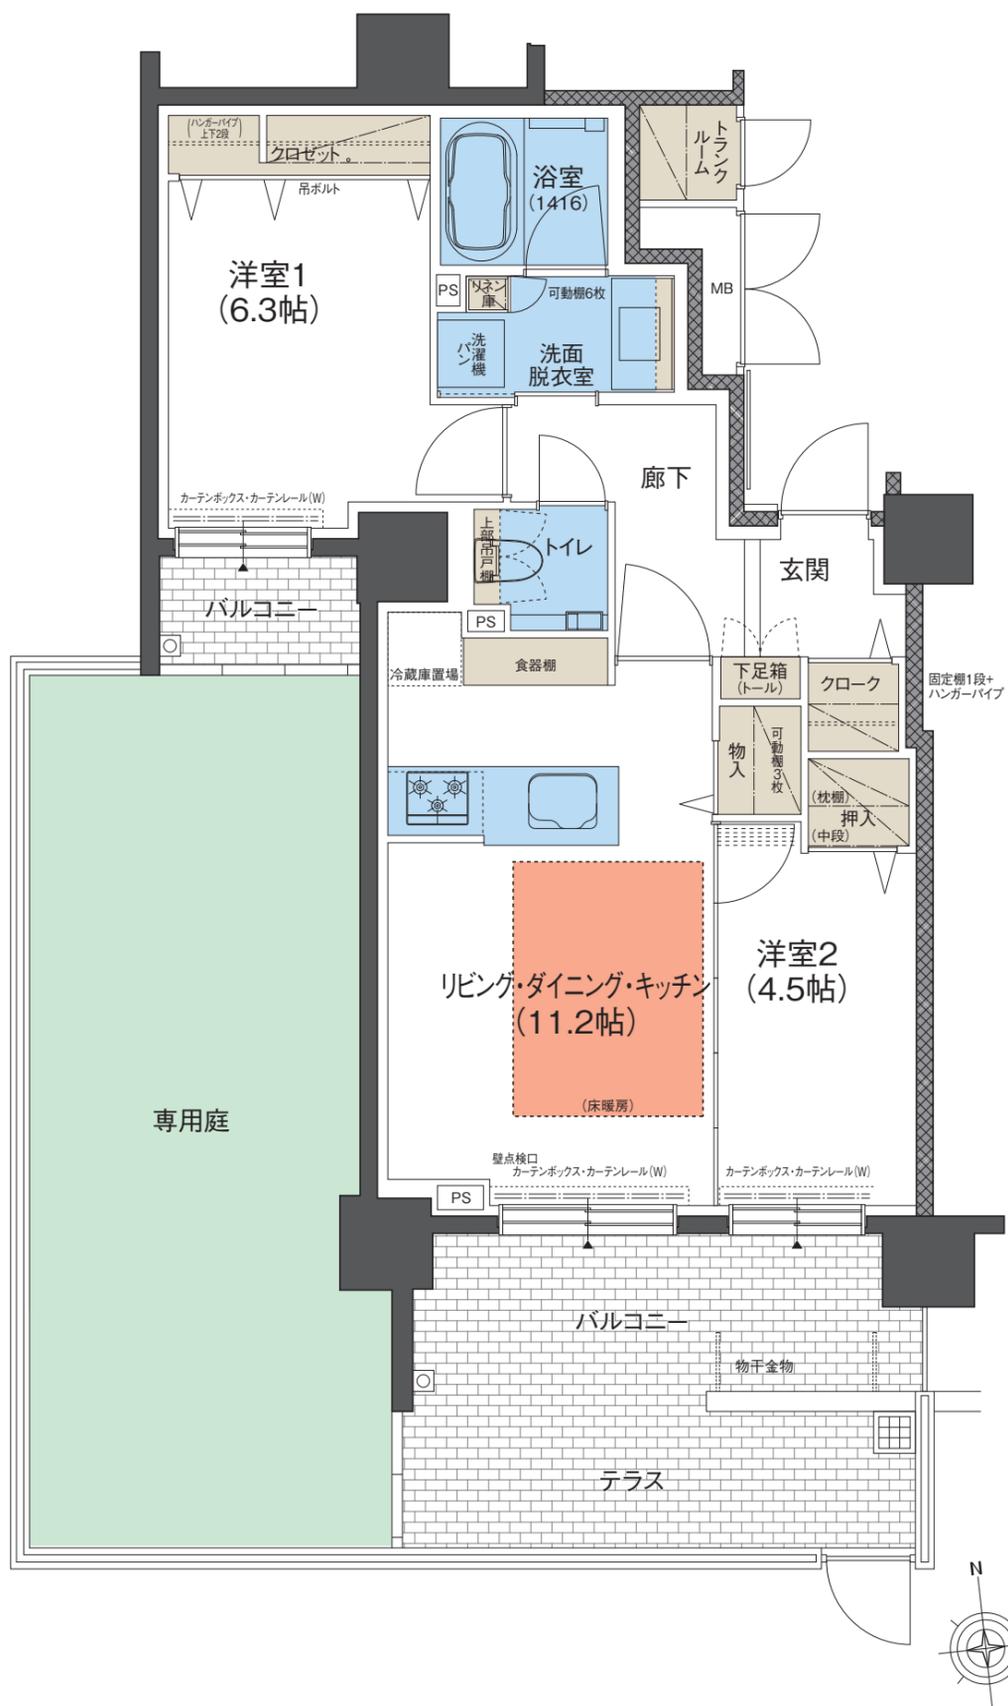

[イースト棟]

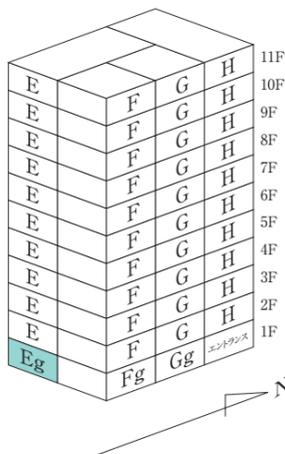

お問い合わせは クリーンリバー フィネス澄川グランデュオ／販売準備室

0800-800-2776

営業時間／AM10:00～PM6:00(水曜定休／祝日除く)

事業主体・売主

株式会社 **クリーンリバー**
〒063-0031 札幌市西区西野1条1丁目10-2

(社)北海道宅地建物取引業協会会員
(社)北海道不動産公正取引協議会会員
(社)北海道住宅都市開発協会会員 国土交通大臣指定
(社)全国宅地建物取引業保証協会会員
北海道知事石符(12)第2831号
1級建築士事務所番号 北海道知事登録(石)第4837号

詳しくはホームページで

クリーンリバー

検索

