



CLEAN RIVER FINESSE SUMIKAWA GRANDUO

クリーンリバーフィネス澄川グランデュオ〈ウエスト・イースト〉

Finesse is new comfortable mansion for all family.
It's High-grade and High-quality. You will be satisfied by the idea.


[イースト棟]

H 2LDK type


●専有面積：56.84㎡(17.19坪) ●バルコニー面積：21.28㎡(6.43坪)

※専有面積にはトランクルーム面積1.20㎡(0.36坪)が含まれます。

- 2面採光
角住戸
- 全居室
バルコニー
- 対面
キッチン
- キッチンに
バルコニー
- 浴室に窓
- キッチン横に
物入
- リビング・
ダイニングに
物入
- ウォークイン
クローゼット
- 玄関に
クローク
- 洋室2に
押入
- トランク
ルーム

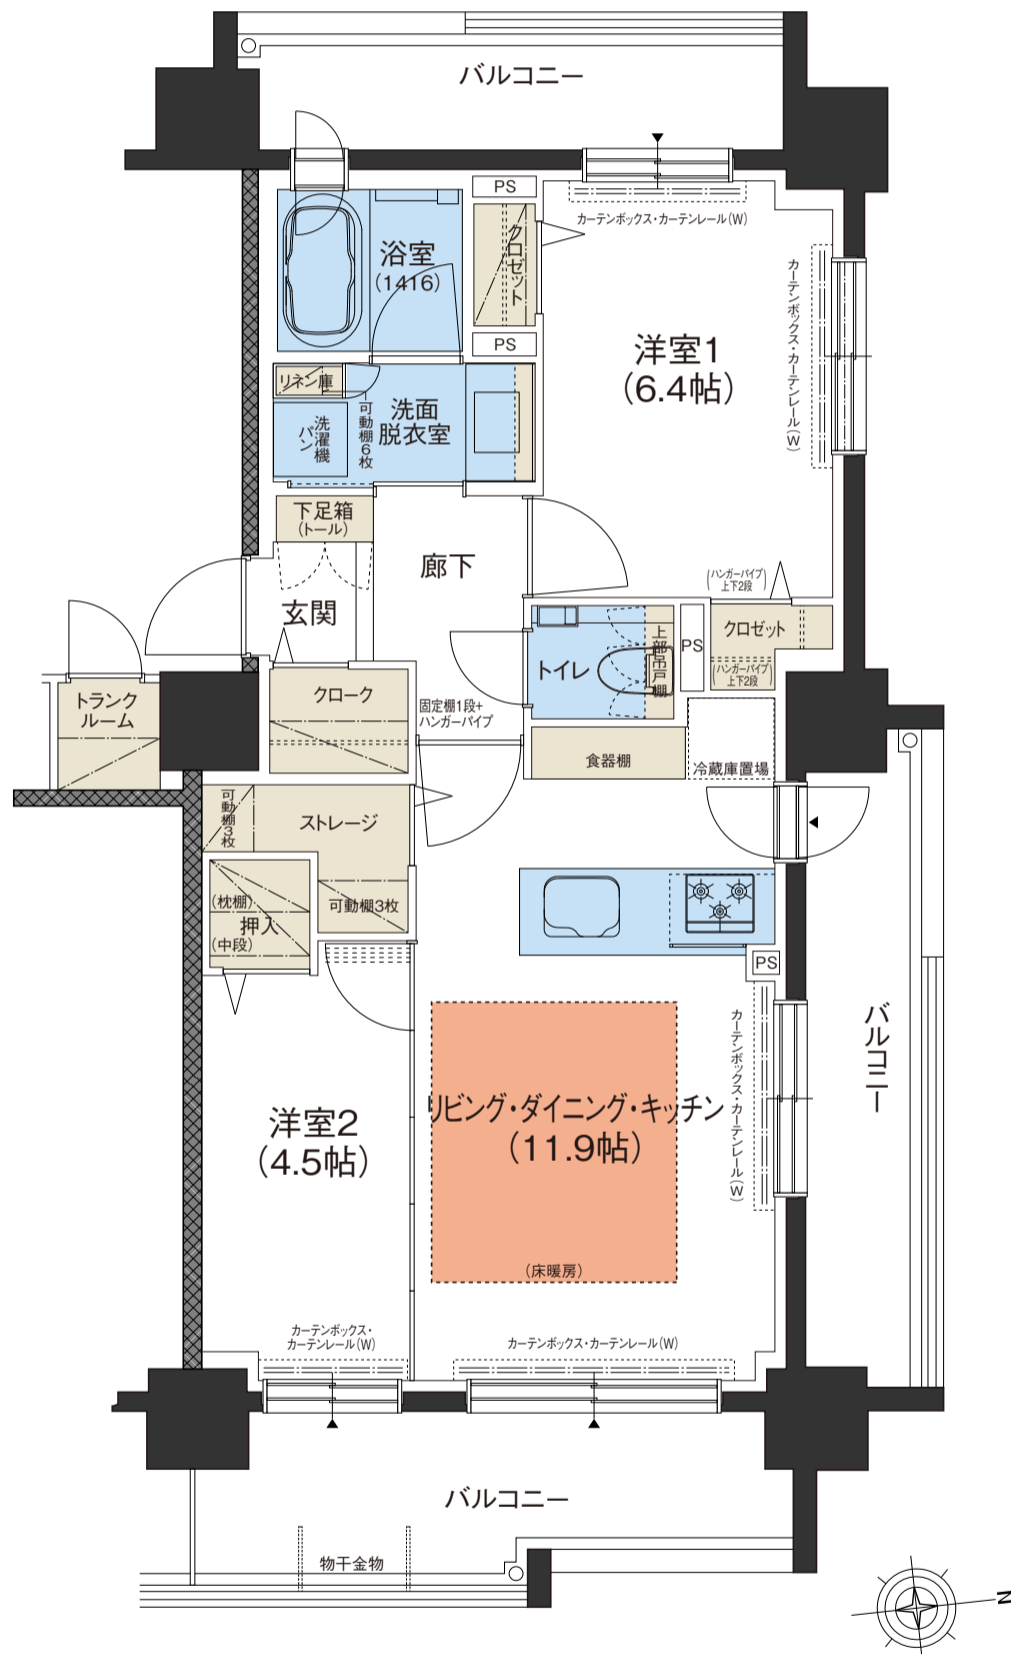

[イースト棟]

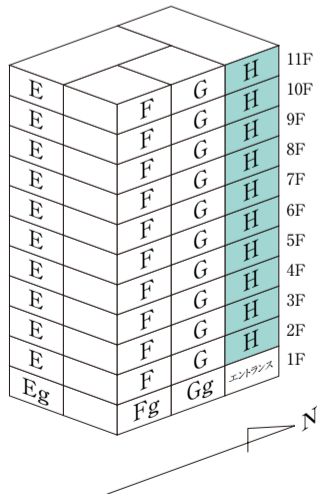

お問い合わせは クリーンリバー フィネス澄川グランデュオ / 販売準備室

フリーアクセス 0800-800-2776

営業時間 / AM10:00~PM6:00(水曜定休 / 祝日除く)

事業主体・売主

株式会社 **クリーンリバー**
〒063-0031 札幌市西区西野1条1丁目10-2

(社)北海道地建物取引業協会会員
(社)北海道不動産公正取引協議会会員
(社)北海道住宅都市開発協会会員 国土交通大臣指定
(社)全国宅地建物取引業保証協会会員
北海道知事石狩(12)第2831号
1級建築士事務所番号 北海道知事登録(石)第4837号

詳しくはホームページで

[クリーンリバー](#)

[検索](#)

